
Signature Not Verified
Digitally signed by VARVARA ZACHARAKI
Date: 2015.05.21 10:16:22 EEST
Reason: Signed PDF (embedded)
Location: Athens, Ethniko Typografio

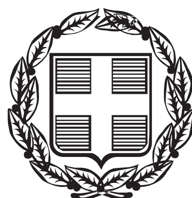

ΕΦΗΜΕΡΙΣ ΤΗΣ ΚΥΒΕΡΝΗΣΕΩΣ

ΤΗΣ ΕΛΛΗΝΙΚΗΣ ΔΗΜΟΚΡΑΤΙΑΣ

ΤΕΥΧΟΣ ΑΝΑΓΚΑΣΤΙΚΩΝ ΑΠΑΛΛΟΤΡΙΩΣΕΩΝ ΚΑΙ ΠΟΛΕΟΔΟΜΙΚΩΝ ΘΕΜΑΤΩΝ **Αρ. Φύλλου 95**

21 Μαΐου 2015

ΠΕΡΙΕΧΟΜΕΝΑ

ΑΠΟΦΑΣΕΙΣ

ΑΠΟΦΑΣΕΙΣ

Αριθμ. οικ. 1662 (1)

Χαρακτηρισμός ως διατηρητέου του κτιρίου, που βρίσκεται επί των οδών Γ. Παπανδρέου και Τηλεμάχου, στην Προσοτσάνη Δράμας, φερομένου ως ιδιοκτησίας Αθανασίου Αγωγιάτη και καθορισμός ειδικών όρων και περιορισμών δόμησης και χρήσης αυτού.

**Η ΥΦΥΠΟΥΡΓΟΣ
ΕΣΩΤΕΡΙΚΩΝ ΚΑΙ ΔΙΟΙΚΗΤΙΚΗΣ ΑΝΑΣΥΓΚΡΟΤΗΣΗΣ**

Έχοντας υπόψη:

1. Τις διατάξεις:

α) Του Ν.4067/2012 (ΦΕΚ 79Α΄) «Νέος Οικοδομικός Κανονισμός» και ειδικότερα του άρθρου 6 αυτού.

β) Του Π.δ. 358/1986 (ΦΕΚ 158Α΄) «Καθορισμός αρμοδιοτήτων Υπουργείου Βόρειας Ελλάδας» και ειδικότερα του άρθρου 2 παρ. δ (αα), που αναφέρεται στον χαρακτηρισμό κτιρίων ως διατηρητέων ή οικισμών ή τμημάτων αυτών ως παραδοσιακών.

γ) Των άρθρων 54 και 90, του Π.δ. 63/2005 «Κωδικοποίηση της νομοθεσίας για την Κυβέρνηση και τα Κυβερνητικά όργανα» (ΦΕΚ Α΄ 98/22-4-2005).

δ) Του Π.δ. 24 /2015 (ΦΕΚ 20 Α/27.01.2015) και ειδικότερα του άρθ. 1 που αναφέρεται στη συγκρότηση του Υπουργείου Εσωτερικών και Διοικητικής Ανασυγκρότησης.

ε) Της με αρ. 1020/19.03.2015 (ΦΕΚ 391 Β/23.03.2015) απόφασης του Πρωθυπουργού και του Υπουργού Εσωτερικών και Διοικητικής Ανασυγκρότησης, «Ανάθεση αρμοδιοτήτων στην Υφυπουργό Εσωτερικών και Διοικητικής Ανασυγκρότησης, Μαρία Κόλλια - Τσαρουχά».

2. Την από 27-11-2012 αιτιολογική έκθεση του Υπουργείου Μακεδονίας - Θράκης για χαρακτηρισμό ως διατηρητέου του κτιρίου, που βρίσκεται επί των οδών Γ. Παπανδρέου και Τηλεμάχου, στην Προσοτσάνη Δράμας και τον καθορισμό ειδικών όρων και περιορισμών δόμησης αυτού.

3. Το με αρ. πρωτ. οικ. 4683/12-12-2012 έγγραφο του Υπουργείου Μακεδονίας και Θράκης για κοινοποίηση της παραπάνω αιτιολογικής έκθεσης.

4. Το αποδεικτικό παραλαβής της αιτιολογικής έκθεσης από το Δήμο Προσοτσάνης.

5. Τα με αρ. πρωτ. 3216/14-02-2013 (ΥΜΑΘ 783/15-02-2013) και 4839/07-03-2013 (ΥΜΑΘ 1300/19-03-2013) έγγραφα του Δήμου Προσοτσάνης που αφορούν αποστολή των αποδεικτικών τοιχοκόλλησης και καθαίρεσης αντίστοιχα.

6. Το με αρ. πρωτ. 3216/14-02-2013 (ΥΜΑΘ 783/15-02-2013) έγγραφο του Δήμου Προσοτσάνης που αφορά αποστολή δημοσίευσης πρόσκλησης προς τους ενδιαφερόμενους σε μία τοπική εφημερίδα, στις 04-02-2013.

7. Το υπ' αριθμ. 2270/23-04-2013 (ΥΜΑΘ 2059/26-04-2013) έγγραφο του Δήμου Προσοτσάνης με το οποίο δεν συμφωνεί με το χαρακτηρισμό ως διατηρητέου του κτιρίου.

8. Τη με αρ. πρωτ. 899/25.02.2013 ένσταση του ιδιοκτήτη Αθανάσιου Αγωγιάτη και τα από 24.04.2013 συμπληρωματικά στοιχεία που ο ίδιος απέστειλε.

9. Την από 30.07.2013 εξέταση της ένστασης από το τμήμα ΠΕ.ΧΩ.Δ.Ε της Διεύθυνσης Περιβάλλοντος και Υποδομών του Υ.ΜΑ.Θ.

10. Τη γνωμοδότηση του Κεντρικού Συμβουλίου Αρχιτεκτονικής Μακεδονίας και Θράκης στην 6η/18-12-2014 (θέμα 7ο) συνεδρίασή του υπέρ του χαρακτηρισμού ως διατηρητέου του κτιρίου, που βρίσκεται επί των οδών Γ. Παπανδρέου και Τηλεμάχου, στην Προσοτσάνη Δράμας, αποφασίζουμε:

1. Αποδεχόμαστε μερικώς την με αρ. πρωτ. 899/25.02.2013 ένσταση του φερόμενου ως ιδιοκτήτη Αθανάσιου Αγωγιάτη (και τα από 24.04.2013 συμπληρωματικά στοιχεία που ο ίδιος απέστειλε).

2. Χαρακτηρίζουμε ως διατηρητέο το κτήριο, που βρίσκεται επί της οδού Γ. Παπανδρέου και Τηλεμάχου φερόμενο ως ιδιοκτησίας Αθανασίου Αγωγιάτη (όπως φαίνεται στο τοπογραφικό διάγραμμα που συνοδεύει την απόφαση αυτή και θεωρήθηκε από τη Δ/νση ΠΕ-ΠΟ του ΥΠ.ΕΣ.Δ.Α/ π.ΥΜΑΘ), που βρίσκεται στην Προσοτσάνη Δράμας και καθορίζουμε ειδικούς όρους και περιορισμούς δόμησης αυτού, για τους παρακάτω λόγους:

α) Το κτίριο είναι αξιόλογο με ιδιαίτερο αρχιτεκτονικό και μορφολογικό χαρακτήρα (εντάσσεται σ' ένα απλουστευμένο νεοκλασικισμό, με χαρακτηριστικά όπως οι λιτές παραστάδες, τα κλασικίζοντα πλαίσια που διαρθρώνουν τον όροφο, οι αναλογίες, η μορφή και η διάταξη των ανοιγμάτων, η στέψη του κτιρίου από προεξέχον γείσο με κυμάτια).

β) Αποτελεί παλιά κατοικία που συνδέεται με την ιστορική φάση της Προσοτσάνης του 19ου αιώνα και των αρχών του 20ου αιώνα.

γ) Τα τυπολογικά και μορφολογικά χαρακτηριστικά του κτίσματος το εντάσσουν σ' έναν απλουστευμένο νεοκλασικισμό, το διαχωρίζουν από τα λαϊκά παραδοσιακά κτίσματα της μακεδόνικης αρχιτεκτονικής και προσδίδουν αστικά χαρακτηριστικά.

δ) Βρίσκεται σε κεντρικό σημείο της Προσοτσάνης Δράμας - επί της οδού Γ. Παπανδρέου που συνδέει την κεντρική πλατεία με την περιοχή Πλατάνια όπου και το Α΄ Δημοτικό Σχολείο-και μαζί με τα κτίρια της οδού Γ. Παπανδρέου 5-7 και Γ. Παπανδρέου 9, δημιουργεί στοιχειώδη ενότητα χαρακτήρα, ένα ενδιαφέρον σύνολο κτιρίων. Η διατήρησή του θα συμβάλλει στην ανάδειξη της κοινωνικής και αισθητικής φυσιογνωμίας της περιοχής και στην περαιτέρω διάσωση αξιόλογων κτιρίων στην περιοχή.

3. Στο χαρακτηριζόμενο διατηρητέο κτίριο απαγορεύεται κάθε αφαίρεση, αλλοίωση ή καταστροφή των επί μέρους αρχιτεκτονικών ή διακοσμητικών στοιχείων του και γενικά κάθε επέμβαση που θίγει τον αρχιτεκτονικό χαρακτήρα και αλλοιώνει τη μορφή του.

Επιβάλλεται η διατήρηση των τυφλών σιδερένιων φύλλων των καταστημάτων και η συντήρηση τους καθώς και των λοιπών σιδηρών στοιχείων του κτιρίου.

4. Επιτρέπεται η επισκευή, ο εκσυγχρονισμός των εγκαταστάσεων, η στατική ενίσχυση, η εσωτερική επέμβαση στη διαρρύθμιση του κτιρίου για λόγους στατικούς και λειτουργικούς, χωρίς αλλοίωση του αρχιτεκτονικού και μορφολογικού του χαρακτήρα και των βασικών αρχών της σύνθεσής του.

5. Επιτρέπεται η προσθήκη κατ' επέκταση σε επαφή με το διατηρητέο χωρίς υπέρβαση των ισχυόντων στην περιοχή όρων δόμησης και η λειτουργική σύνδεση των δύο κτιρίων καθώς και αλλαγές στην εσωτερική διαρρύθμιση του διατηρητέου κτιρίου για την εξυπηρέτηση της νέας χρήσης μετά από έλεγχο της σχετικής μελέτης από το αρμόδιο Συμβούλιο Αρχιτεκτονικής και έγκριση αυτής από την αρμόδια Δ/νση Περιβάλλοντος και Πολιτισμού του Υπουργείου Εσωτερικών και Διοικητικής Ανασυγκρότησης (π. ΥΜΑΘ).

6. Απαγορεύεται η τοποθέτηση φωτεινών ή μη επιγραφών και διαφημίσεων στη στέγη και στην όψη του διατηρητέου κτιρίου, πλην των αναγκαίων, περιορισμένων διαστάσεων επιγραφών, στην ελληνική γλώσσα, που υποδηλώνουν τη χρήση του.

7. Για κάθε επέμβαση στο εσωτερικό ή στο εξωτερικό του διατηρητέου κτιρίου, και την τοποθέτηση μικροεπιγραφών απαιτείται ο έλεγχος της μελέτης από το αρμόδιο Συμβούλιο Αρχιτεκτονικής και η έγκριση αυτής από τη αρμόδια Δ/νση Περιβάλλοντος και Πολιτισμού του Υπουργείου Εσωτερικών και Διοικητικής Ανασυγκρότησης (π. ΥΜΑΘ), εκτός εάν εμπίπτει στην εγκύκλιο 1714/24-06-2011 της Γ.Γ.ΜΑ.Θ.

Διευκρινίζεται ότι, με απόφαση του Υφυπουργού Εσωτερικών και Διοικητικής Ανασυγκρότησης μπορεί να ορίζονται εργασίες ή επεμβάσεις για διατηρητέα κτίρια (εγκύκλιοι) για τις οποίες δεν απαιτείται έγκριση της αρμόδιας υπηρεσίας του Υπουργείου Εσωτερικών & Διοικητικής Ανασυγκρότησης (π. ΥΜΑΘ).

8. Κάλυψη δαπάνης: Από τις διατάξεις αυτής της απόφασης δεν προκαλείται δαπάνη σε βάρος του κρατικού προϋπολογισμού ή του προϋπολογισμού του οικείου Ο.Τ.Α.


9. Η ισχύς της απόφασης αυτής αρχίζει από τη δημοσίευσή της στην Εφημερίδα της Κυβερνήσεως.

Η απόφαση αυτή να δημοσιευθεί στην Εφημερίδα της Κυβερνήσεως.

Θεσσαλονίκη, 6 Μαΐου 2015

Η ΥΦΥΠΟΥΡΓΟΣ

ΜΑΡΙΑ ΚΟΛΛΙΑ - ΤΣΑΡΟΥΧΑ

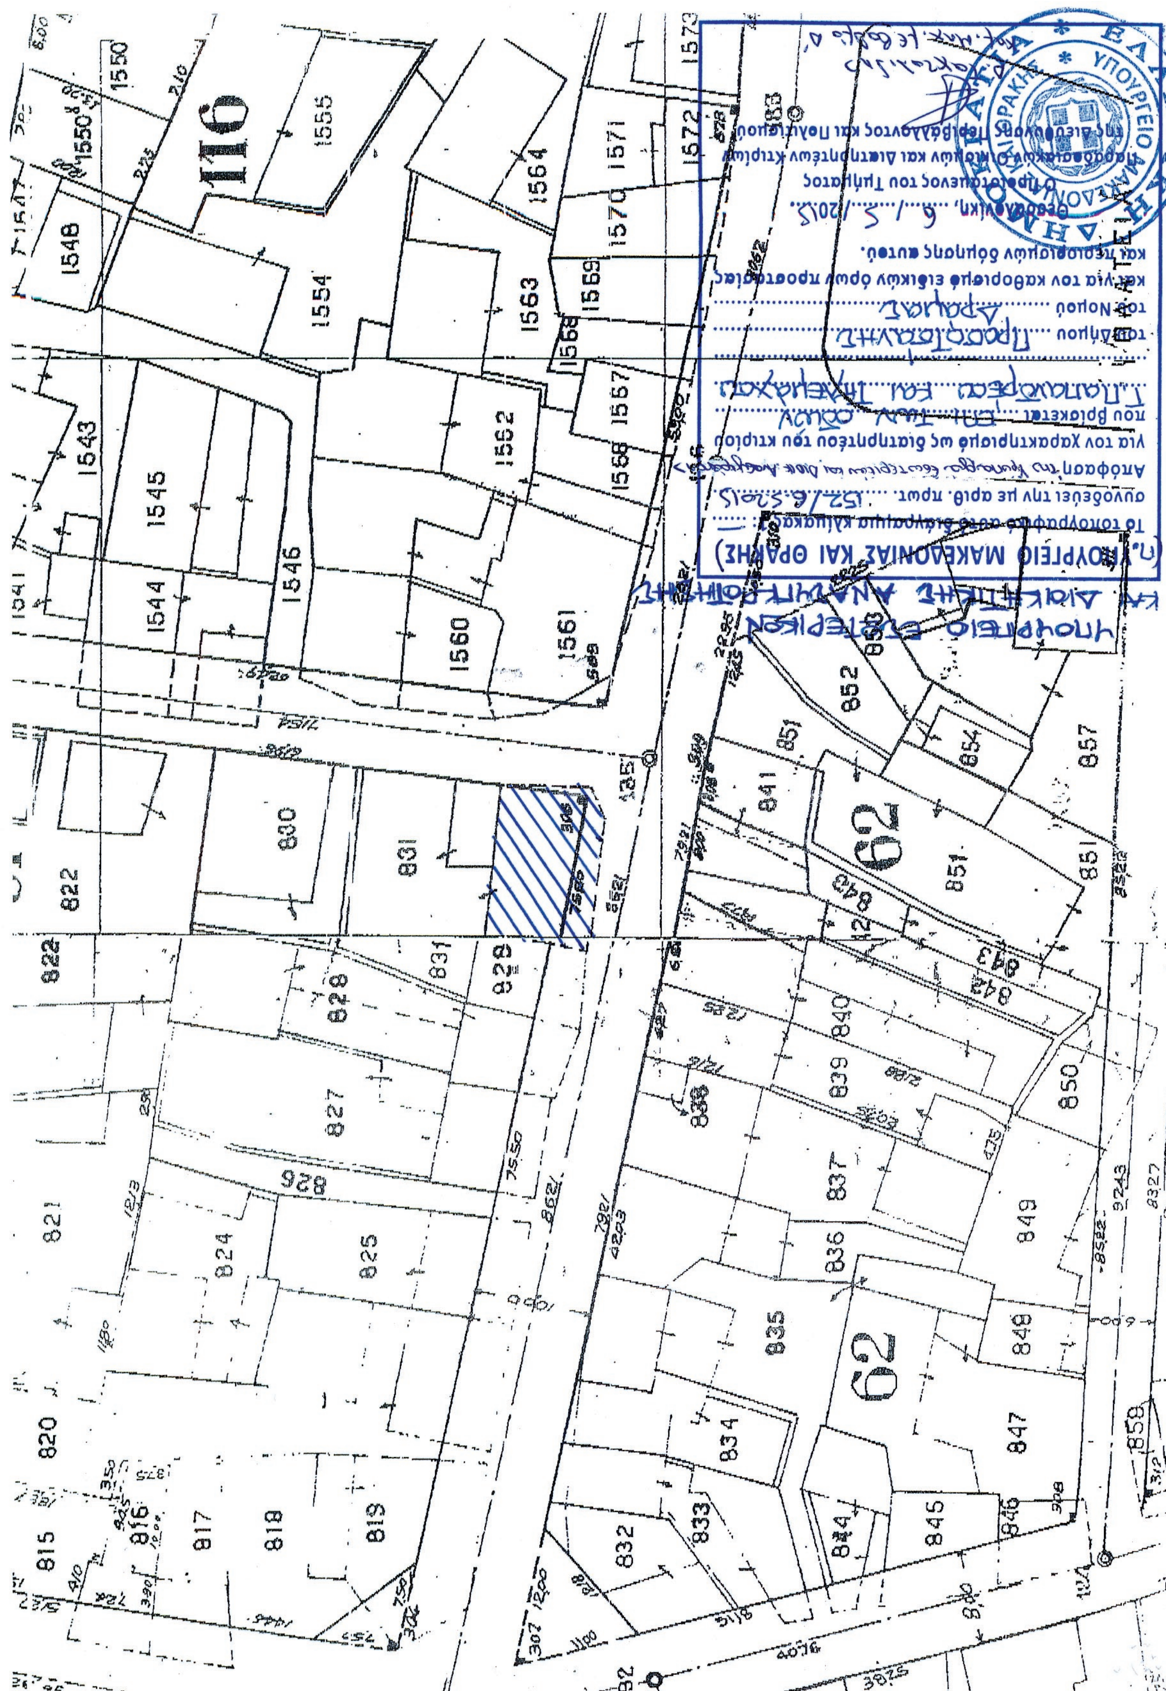

ΕΘΝΙΚΟ ΤΥΠΟΓΡΑΦΕΙΟ

Για τεχνικούς λόγους στο σχεδιάγραμμα, έγινε σμίκρυνση, κατά ποσοστό 78%

Αριθμ. Φ44/οικ./2661 (2)

Βεβαίωση αυτοδίκαιης άρσης της αναγκαστικής απαλλοτρίωσης που κηρύχθηκε με την κοινή υπουργική απόφαση 1060399/3639/0010/8-6-1994 (Δ΄ 653) για την βελτίωση του Αυτοκινητοδρόμου Πάτρα-Αθήνα-Θεσσαλονίκη - Εύζωνοι στο τμήμα Αθηνών -Λαμίας, και ειδικότερα, για την κατασκευή του Ανισόπεδου Κόμβου Τραγάνας στον Ν .Φθιώτιδας.

Ο ΑΝΑΠΛΗΡΩΤΗΣ ΥΠΟΥΡΓΟΣ ΟΙΚΟΝΟΜΙΑΣ, ΥΠΟΔΟΜΩΝ, ΝΑΥΤΙΛΙΑΣ ΚΑΙ ΤΟΥΡΙΣΜΟΥ

Έχοντας υπόψη:

1. Τις διατάξεις του άρθρου 11 παρ. 3 του Νόμου 2882/2001 (Α΄ 17) «Κώδικας Αναγκαστικών Απαλλοτριώσεων», όπως τροποποιήθηκε και ισχύει.

2. Τις διατάξεις το Π.δ. 63/2005 (Α΄98) «Κωδικοποίηση της Νομοθεσίας για την Κυβέρνηση και τα Κυβερνητικά όργανα».

3. Τις διατάξεις του άρθρου 1 του Ν.653/1977 (Α΄214) «περί υποχρεώσεως των παρόδιων ιδιοκτητών δια την Διάνοιξη Εθνικών οδών κ.λπ.», όπως συμπληρώθηκαν με τις παρ. 9 και 10 του άρθρου 62 του Ν.947/1979 (Α΄169), για την εκτέλεση των οποίων εκδόθηκε το Π.δ.929/1979 (Α΄259)

4. Τις διατάξεις το άρθρου 23 του από 25 Νοεμβρίου 1929 διατάγματος (Α΄ 421) «περί κωδικοποιήσεως των περί κατασκευής και συντήρησης οδών κείμενων διατάξεων».

5. Τις διατάξεις της παρ. 14 του αρ. 6 του ΚΕΦ. Β΄ του 2052/1992 (Α΄94).

6. Τις διατάξεις του Π.δ 109/2014 (Α΄ 176) "Οργανισμός του Υπουργείου Υποδομών, Μεταφορών και Δικτύων".

7. Τις διατάξεις του άρθρου 2 του Π.δ 24/2015 (Α΄20) «Σύσταση και μετονομασία Υπουργείων, μεταφορά της Γενικής Γραμματείας Κοινωνικών Ασφαλίσεων».

8. Τις διατάξεις του Π.δ/τος 25/2015 (Α΄ 21) «Διορισμός Αντιπροέδρου της Κυβέρνησης Υπουργών, Αναπληρωτών Υπουργών και Υφυπουργών».

9. Τις διατάξεις του Π.δ. 27/2015 (Α΄31) «Διορισμός Αναπληρωτών Υπουργών»

10. Την με αρ. πρωτ. Υ144/30-3-2015 (Β΄483) απόφαση «Ανάθεση αρμοδιοτήτων στον αναπληρωτή Υπουργό Οικονομίας, Υποδομών, Ναυτιλίας και Τουρισμού Χρήστο Σπίρτζη» και αφού είδαμε:

1. Την κοινή υπουργική απόφαση 1060399/3639/0010/8-6-1994 (653/Δ΄) για την βελτίωση του ΑΔ ΠΑΘΕ στο τμήμα του Ανισόπεδου Κόμβου Τραγάνας στο Ν. Φθιώτιδας.

2. Το γεγονός ότι η απαλλοτρίωση αυτή δεν συντελέσθηκε ως προς ορισμένες ιδιοκτησίες με ΑΚΠ24, 25, 26, 27, 28, 29, 30, 31, 32, 33, 34, 35, 36, 37, 38, 39, 40, 41, 42, 43, 44, 45, 46, 47, 48, 49, 50, 51, 52, 53, 54, 55, 56, 57, 58, 59, & 60, και συνεπώς συντρέχει η περίπτωση αυτοδίκαιης ανάκλησης, αποφασίζουμε:

Βεβαιώνουμε την αυτοδίκαιη άρση της αναγκαστικής απαλλοτρίωσης που κηρύχθηκε με την κοινή υπουργική απόφαση 1060399/3639/0010/8-6-1994 (653/Δ΄) για την βελτίωση του ΑΔ Πάτρα-Αθήνα -Θεσ/νίκη - Εύζωνοι στο τμήμα Αθηνών - Λαμίας και ειδικότερα για την κατασκευή του Ανισόπεδου Κόμβου Τραγάνας στον Ν. Φθιώτιδας γιατί δεν συντελέσθηκε ως προς ορισμένες ιδιοκτησίες και συγκεκριμένα για τις με ΑΚΠ24, 25, 26, 27, 28, 29, 30, 31, 32, 33, 34, 35, 36, 37, 38, 39, 40, 41, 42, 43, 44, 45, 46, 47, 48, 49, 50, 51, 52, 53, 54, 55, 56, 57, 58, 59, & 60.

Η απόφαση αυτή να δημοσιευθεί στην Εφημερίδα της Κυβερνήσεως.

Καλλιθέα, 13 Μαΐου 2015

Ο ΑΝΑΠΛΗΡΩΤΗΣ ΥΠΟΥΡΓΟΣ

ΧΡΗΣΤΟΣ ΣΠΙΡΤΖΗΣ

Αριθμ. Φ96Η/οικ/2659 (3)

Κήρυξη 2ης συμπληρωματικής αναγκαστικής απαλλοτρίωσης ακινήτων που απαιτούνται για την κατασκευή του έργου: «Κατασκευή οδού Αγ. Βαρβάρα - Απομαρμά χ.θ. 22+170 έως χ.θ. 29+990) στην περιοχή του Δήμου Γόρτυνας στην Περιφερειακή Ενότητα Ηρακλείου».

Ο ΑΝΑΠΛΗΡΩΤΗΣ ΥΠΟΥΡΓΟΣ ΟΙΚΟΝΟΜΙΑΣ, ΥΠΟΔΟΜΩΝ, ΝΑΥΤΙΛΙΑΣ ΚΑΙ ΤΟΥΡΙΣΜΟΥ

Έχοντας υπόψη:

1. Τις διατάξεις του Π.Δ. 63/2005 (Α΄98) «Κωδικοποίηση της νομοθεσίας για την Κυβέρνηση και τα Κυβερνητικά όργανα».

2. Τις διατάξεις του Νόμου 2882/2001 (Α΄17) «Κώδικας Αναγκαστικών απαλλοτριώσεων» όπως τροποποιήθηκε και ισχύει.

3. Τις διατάξεις του άρθρου 23 του από 25 Νοεμβρίου 1929 διατάγματος (Α΄ 421) «περί κωδικοποιήσεως των περί κατασκευής και συντηρήσεως οδών κειμένων διατάξεων».

4 Τις διατάξεις του άρθρου 1 του Ν.653/1977 (Α΄ 214) «περί υποχρεώσεως των παρόδιων ιδιοκτητών δια την Διάνοιξη Εθνικών οδών κ.λπ.» όπως συμπληρώθηκαν με τις παρ. 9 και 10 του άρθρου 62 του Ν.947/1979 (Α΄ 169), για την εκτέλεση των οποίων εκδόθηκε το Π.Δ.929/1979 (Α΄ 259).

5. Τις διατάξεις της παρ. 14 του αρ. 6 του ΚΕΦ. Β΄ του Ν. 2052/1992 (Α΄ 94).

6. Τις διατάξεις του άρθρου 2 του Π.δ. 24/2015 (Α΄ 20) «Σύσταση και μετονομασία Υπουργείων, μεταφορά της Γενικής Γραμματείας Κοινωνικών Ασφαλίσεων».

7. Τις διατάξεις του Π.δ. 25/2015 (Α΄21) «Διορισμός Αντιπροέδρου της Κυβέρνησης, Υπουργών, Αναπληρωτών Υπουργών και Υφυπουργών».

8 Τις διατάξεις του Π.δ. 27/21-3-2015 (Α΄31) «Διορισμός Αναπληρωτών Υπουργών».

9 Την με αρ. πρωτ Υ144/30-3-2015 (Β΄ 483) απόφαση «Ανάθεση αρμοδιοτήτων στον Αναπληρωτή Υπουργό Οικονομίας, Υποδομών, Ναυτιλίας και Τουρισμού, Χρήστο Σπίρτζη».

10. Τις διατάξεις του Π.δ. 109/2014 (Α΄176) «Οργανισμός του Υπουργείου Υποδομών, Μεταφορών και Δικτύων» και αφού είδαμε

1. Το με ΑΠ. 567/24-4-2012 έγγραφο της «ΕΥΔΕ/ΒΟΑΚ» με το οποίο υποβλήθηκε το κτηματολόγιο και προτάθηκε η απαλλοτρίωση του θέματος.

2. Την κοινή απόφαση με Α.Π. 131171/23-5-2003 των Υπουργών ΠΕ.ΧΩ.Δ.Ε., Γεωργίας και Πολιτισμού με την οποία εγκρίθηκαν οι περιβαλλοντικοί όροι, και το με ΑΠ 1177/4-4-2014 έγγραφο της Διεύθυνσης Περιβάλλοντος και Χωρικού Σχεδιασμού της Γενικής Διεύθυνσης Χωροταξικής και Περιβαλλοντικής Πολιτικής της Αποκεντρωμένης Διοίκησης Κρήτης περί ισχύος της ανωτέρω

κοινής υπουργικής απόφασης, λόγω της εμπρόθεσμης υποβολής Φακέλου Ανανέωσης και τροποποίησης της υφιστάμενης ΑΕΠΟ.

3. Την με ΑΠ. 30/14-1-2015 βεβαίωση χρηματοδότησης της Δ/νσης Συγκοινωνιακών Έργων του Οργανισμού Ανάπτυξης Κρήτης ΑΕ, σύμφωνα με την οποία η προϋπολογιζόμενη δαπάνη της απαλλοτρίωσης ανέρχεται στο ποσό των 600.000,00 € και θα βαρύνει το ενάριθμο έργο 2014ΣΕ07180010 της ΣΑΕ 071/8, αποφασίζουμε:

Κηρύσσουμε την 2η Συμπληρωματική αναγκαστική απαλλοτρίωση ακινήτων για λόγους δημόσιας ωφέλειας και ειδικότερα για την κατασκευή του έργου: Κατασκευή οδού Αγ. Βαρβάρα -Απομαρμά χ.θ. 22+170 έως χ.θ.29+990 στην περιοχή του Δήμου Γόρτυνας στην Περιφερειακή Ενότητα Ηρακλείου» συνολικού εμβαδού 136.193,22 μ που εικονίζεται με κλίμακα 1:500 στα κτηματολογικά διαγράμματα και τους αντίστοιχους κτηματολογικούς πίνακες της «ΕΥΔΕ/Β.Ο.Α.Κ.» τα οποία συντάχθηκαν από τον μελετητή Ζαφείρη Νικόλαο, ελέγχθηκαν από τον Διευθυντή της ΕΥΔΕ/ ΒΟΑΚ Γ Αγαπάκη, θεωρήθηκαν ως προς τους αναλογισμούς από τον Διευθυντή της Δ/νσης Απαλλοτριώσεων, Τοπογραφήσεων και Γεωπληροφορικής του Υπουργείου Οικονομίας, Υποδομών, Ναυτιλίας και Τουρισμού Γ. Ντέλη και εγκρίθηκαν με την Α.Π. 5436/14-11-2014 Απόφαση. Οι φερόμενοι ιδιοκτήτες που προβάλλουν δικαιώματα κυριότητας επί της έκτασης που απαλλοτριώνεται περιγράφονται στους παραπάνω κτηματολογικούς πίνακες. Η απαλλοτρίωση κηρύσσεται υπέρ του Δημοσίου και με δαπάνες αυτού και των παρόδιων ωφελουμένων ιδιοκτητών. Η προϋπολογιζόμενη δαπάνη, ποσού 600.000,00 ευρώ, θα βαρύνει τις πιστώσεις του Προγράμματος Δημοσίων Επενδύσεων (Π.Δ.Ε.) αρμοδιότητας της Γενικής Γραμματείας Υποδομών και ειδικότερα τις πιστώσεις του εναρίθμου έργου 2014ΣΕ07180010 της ΣΑΕ 071/8.

Η απόφαση αυτή να δημοσιευθεί στην Εφημερίδα της Κυβερνήσεως.

Καλλιθέα, 13 Μαΐου 2015

Ο ΑΝΑΠΛΗΡΩΤΗΣ ΥΠΟΥΡΓΟΣ

ΧΡΗΣΤΟΣ ΣΠΙΡΤΖΗΣ

Αριθμ. ΦΑΧ2/0/2666 (4)

Βεβαίωση μερικής αυτοδίκαιης άρσης της αναγκαστικής απαλλοτρίωσης ακινήτων που κηρύχθηκε με την κοινή υπουργική απόφαση 1046491/3451/Δ0010/15-6-2006, ΦΕΚ 589/12-7-2006 τ.Δ΄, των Υπουργών Οικονομίας και Οικονομικών και Περιβάλλοντος, Χωροταξίας και Δημοσίων Έργων για τη διάνοιξη παράπλευρων οδών του ποταμού Γλαύκου του Δήμου Πατρών στο Νομό Αχαΐας, ως προς τις ιδιοκτησίες με Α.Κ.Π. 20, 21, 32, 33, 34, 36 και 37.

Ο ΑΝΑΠΛΗΡΩΤΗΣ ΥΠΟΥΡΓΟΣ ΟΙΚΟΝΟΜΙΑΣ, ΥΠΟΔΟΜΩΝ, ΝΑΥΤΙΛΙΑΣ ΚΑΙ ΤΟΥΡΙΣΜΟΥ

Έχοντας υπόψη:

1. Τις διατάξεις του Π.δ. 63/2005 (Α΄ 98) «Κωδικοποίηση της νομοθεσίας για την Κυβέρνηση και τα κυβερνητικά όργανα».

2. Τις διατάξεις της § 3 του άρθρου 11 του Ν. 2882/2001 (Α΄ 17) «Κώδικας Αναγκαστικών Απαλλοτριώσεων», όπως ισχύει.

3. Τις διατάξεις του άρθρου 1 του Ν. 653/1977 (Α΄ 214) "Περί υποχρεώσεως των παρόδιων ιδιοκτητών για τη διάνοιξη Εθνικών οδών, αντικαταστάσεως της § 3 του άρθρου 6 του Ν. 5269/1931 και ρυθμίσεως συναφών θεμάτων".

4. Τις διατάξεις του Π.δ/τος 109/2014 (Α΄ 176) «Οργανισμός του Υπουργείου Υποδομών, Μεταφορών και Δικτύων".

5. Τις διατάξεις του αρ. 2 του Π.δ. 24/2015 (Α΄ 20) «Σύσταση και μετονομασία Υπουργείων, μεταφορά της Γενικής Γραμματείας Κοινωνικών Ασφαλίσεων».

6. Τις διατάξεις του Π. δ/τος 25/2015 (Α΄ 21) «Διορισμός Αντιπροέδρων της Κυβέρνησης, Υπουργών, Αναπληρωτών Υπουργών και Υφυπουργών».

7. Τις διατάξεις του Π. Δ/τος 27/2015 (Α΄ 31) «Διορισμός Αναπληρωτών Υπουργών».

8. Την αριθ. Υ144/30-3-2015 απόφαση (Β΄ 483) «Ανάθεση αρμοδιοτήτων στον Αναπληρωτή Υπουργό Οικονομίας, Υποδομών, Ναυτιλίας και Τουρισμού, Χρήστο Σπίρτζη».

9. Την κοινή υπουργική απόφαση 1046491/3451/Δ0010/15-6-2006, ΦΕΚ 589/12-7-2006 τ.Δ΄, των Υπουργών Οικονομίας και Οικονομικών και Περιβάλλοντος, Χωροταξίας και Δημοσίων Έργων για τη διάνοιξη παράπλευρων οδών ποταμού Γλαύκου του Δήμου Πατρών στο Νομό Αχαΐας.

10. Το γεγονός ότι η απαλλοτρίωση των ακινήτων με Α.Κ.Π. 20, 21, 32, 33, 34, 36 και 37 δεν έχει συντελεστεί εντός 18μήνου από την έκδοση της απόφασης του πρώτου καθορισμού της αποζημίωσης και συνεπώς επήλθε αυτοδίκαιη ανάκληση της απαλλοτρίωσης αυτών, βεβαιώνουμε:

Την μερική αυτοδίκαιη άρση της αναγκαστικής απαλλοτρίωσης ακινήτων που κηρύχθηκε με την κοινή υπουργική απόφαση 1046491/3451/Δ0010/15-6-2006 (ΦΕΚ 589/12-7-2006 τ.Δ΄) για τη διάνοιξη παράπλευρων οδών ποταμού Γλαύκου του Δήμου Πατρών στο Νομό Αχαΐας, για τις ιδιοκτησίες με Α.Κ.Π. 20, 21, 32, 33, 34, 36 και 37, συνολικής έκτασης εμβαδού 2.612,29 τ.μ., η οποία εικονίζεται με κλίμακα 1:500 στο 1ο διορθωτικό κτηματολογικό διάγραμμα και στον αντίστοιχο κτηματολογικό πίνακα της Ε.Υ.Δ.Ε. Π.Α.Θ.Ε., που εγκρίθηκε με την υπ' αριθμ. Δ12/43350/5-11-2007 απόφαση της Δ/νσης Απαλλοτριώσεων (Δ12) της Γ.Γ.Δ.Ε., γιατί δεν καταβλήθηκε η οφειλόμενη αποζημίωση εντός των 18 μηνών από τον πρώτο δικαστικό καθορισμό της αποζημίωσης.

Η απόφαση αυτή να δημοσιευθεί στην Εφημερίδα της Κυβερνήσεως

Καλλιθέα, 13 Μαΐου 2015

Ο ΑΝΑΠΛΗΡΩΤΗΣ ΥΠΟΥΡΓΟΣ

ΧΡΗΣΤΟΣ ΣΠΙΡΤΖΗΣ

Αριθμ. 4264 ΠΕ (5)

Δημοσίευση διαγραμμάτων που συνοδεύουν την με αρ. 3976/89 απόφαση του Νομάρχη Χανίων περί οριοθέτησης οικισμού «Κορακιές» Δ. Χανίων.

Ο ΑΣΚΩΝ ΚΑΘΗΚΟΝΤΑ ΓΕΝΙΚΟΥ ΓΡΑΜΜΑΤΕΑ ΑΠΟΚΕΝΤΡΩΜΕΝΗΣ ΔΙΟΙΚΗΣΗΣ ΚΡΗΤΗΣ

Έχοντας υπόψη:

1. Τις διατάξεις του άρθρου 31 του Ν. 4280/2014 (ΦΕΚ 159/Α/14).

2. Την με αρ. πρωτ. 3976/14-7-1989 απόφαση του Νομάρχη Χανίων «Κατηγοριοποίηση και καθορισμός ορίων, όρων και περιορισμών δόμησης στον οικισμό Κορακιές της Κοινότητας Κουνουπιδιανών της Επαρχίας Κυδωνίας Ν. Χανίων» (ΦΕΚ 475/Δ/1989).

3. Το γεγονός ότι δεν έχει δημοσιευθεί στην Εφημερίδα της Κυβέρνησης το διάγραμμα που συνοδεύει την απόφαση οριοθέτησης.

4. Το άρθρο 56 του Ν. 4257/14-4-2014 (ΦΕΚ 93/Α/2014) «Επείγουσες ρυθμίσεις αρμοδιότητας Υπουργείου Εσωτερικών.

5. Την με αρ. 4/6-2-2015 Πράξη του Υπουργικού Συμβουλίου (ΦΕΚ 24/Α/2015). «Αποδοχή των παραιτήσεων των Γενικών Γραμματέων των Αποκεντρωμένων Διοικήσεων της χώρας, αποφασίζουμε:

Την αποστολή προς δημοσίευση στην Εφημερίδα της Κυβερνήσεως σε ψηφιακή και έντυπη μορφή της με αρ πρωτ. 3976/14-7-1989 απόφασης του Νομάρχη Χανίων «Κατηγοριοποίηση και καθορισμός ορίων, όρων και περιορισμών δόμησης στον οικισμό Κορακιές της Κοινότητας Κουνουπιδιανών της επαρχίας Κυδωνιάς Ν. Χανίων» (ΦΕΚ 475/Δ/7-8-1989), και το χάρτη που την συνοδεύει, ως εξής:

«

Αρ. 3976/2979 , (8)

Κατηγοριοποίηση και καθορισμός ορίων, όρων και περιορισμών δόμησης στον οικισμό Κορακιές της Κοινότητας Κουνουπιδιανών της επαρχίας Κυδωνίας του Ν. Χανίων.

Ο ΝΟΜΑΡΧΗΣ ΧΑΝΙΩΝ

Έχοντας υπόψη:

1. Τις δ/ξεις του από 24.4.1985 Π.Δ. (ΦΕΚ 181 Δ/3.5.1985) περί τρόπου καθορισμού ορίων οικισμών της χώρας, κατηγορίες και καθορισμού όρων και περιορισμών δόμησης και του από 14.2.1987 Π.Δ. (ΦΕΚ 133 Δ/23.2.1987) και από 29.4.89 Π.Δ. (ΦΕΚ 293 Δ/16.5.1989) με το οποίο τροποποιείται το προηγούμενο Π.Δ.

2. Τις προτάσεις των μελετητών Μηχανικών του Τ.Π. και Π.Ε. της Νομαρχίας Χανίων που αφορούν στον προσδιορισμό των ορίων των υπόψη οικισμών.

3. Τα δελτία κατηγοριοποίησης και αρχ/κή αναγνώριση των οικισμών που συμπληρώθηκαν από τους προαναφερόμενους μελετητές κατά τις υποδείξεις των σχετικών προδιαγραφών του Υπ.ΠΕ.ΧΩ.Δ.Ε.

4. Τα πληθυσμιακά στοιχεία της τελευταίας απογραφής του κράτους της ΕΣΥΕ.

5. Την υπ' αριθ. 16/89 (θέμα 1ο) γνωμοδότηση του Συμβουλίου ΧΟΠ του Νομού.

6. Την υπ' αριθ. 18/89 απόφαση του Κ.Σ., αποφασίζουμε:

1. Κατατάσσουμε τον οικισμό ΚΟΡΑΚΙΩΝ ως ακολούθως:

ΚΟΡΑΚΙΕΣ: Περιαστικός, εντός ΖΟΕ, ενδιαφέρον, δυναμικός, διάσπαρτος, μικρός.

2. Καθορίζουμε τα όρια του παραπάνω οικισμού με τα στοιχεία:

ΔΙΑΣΠΑΡΤΟ ΤΜΗΜΑ: Πυρήνας Α:1, 2, 3, 4, 5, 6, 7, 8, 8Α, 8Β, 10, 11, 12, 13, 14, 14Α, 14Β, 14Γ, 17Α, 19, 22, 23, 1

ΔΙΑΣΠΑΡΤΟ ΤΜΗΜΑ: Πυρήνας Β: 24, 25, 26, 27, 28, 29, 30, 24

ΣΥΝΕΚΤΙΚΟ ΤΜΗΜΑ: Πυρήνας Α: 1, 2, 3, 4, 5, 6, 7, Α, Β, 8, Γ, Δ, Ε, Ζ, 16, Η, Θ, 19, 20, Ι, Κ, Λ, 22, 23, 1

ΣΥΝΕΚΤΙΚΟ ΤΜΗΜΑ: Πυρήνας Β: Μ, Ν, Ξ, Ο, Π, 30, Ρ, Μ

Τα παραπάνω στοιχεία αντιστοιχούν:

ΚΑΘΟΡΙΣΜΟΣ ΟΡΙΩΝ ΟΙΚΙΣΜΟΥ (ΤΜΗΜΑ Α):

1. Οικία Μαστορίδη Σπ.
2. Οικία Μαστορίδη Ιωάν.
3. Παλαιά οικία Τσαφαλιά - Αρετάκη.
4. Οικία Μαρκαντωνάκη Θαν.
5. Παλαιά οικία Ησυχάκη.
6. Οικία Χαρλαύτη.
7. Οικία Κατζουράκη Κ.
8. Αποθήκη Αντωνίου Μιχ.

8Α. Οικία Πεντάρη.

8Β. Η προβολή του σημείου 8Α, Ανατολικά και επί του δρόμου.

10. Ακολουθούμε το δρόμο και ορίζουμε σημείο 10 τη διασταύρωσή του κεντρικού δρόμου με το δρόμο που οδηγεί στον Αγ. Αντώνη.

11. Η προβολή του σημείου 10 Ανατολικά και σε βάθος 50 μ. από το δρόμο.

12. Διατηρούμε την απόσταση των 50 μ. παράλληλα του δρόμου και ορίζουμε σημείο 12 επί του αγροτικού δρόμου και στην παραπάνω απόσταση των 50 μ.

13. Ακολουθούμε τον παραπάνω δρόμο και ορίζουμε σημείο 13 την οικία Καραγιαννόπουλου.

14. Οικία Μπούμ.

14Α. Ακολουθούμε το δρόμο και ορίζουμε σημείο 14Α τη συνάντηση του παραπάνω δρόμου με τον κεντρικό Κορακιών - Κουνουπιδιανών.

14Β. Η προβολή του σημείου 14Α δυτικά του δρόμου και σε βάθος 50 μ.

14Γ. Διατηρούμε την απόσταση των 50 μ. παράλληλα του δρόμου και ορίζουμε σημείο 14Γ επί του καθέτου δρόμου (αδιέξοδο) και στην παραπάνω απόσταση των 50 μ. από τον κεντρικό δρόμο.

17Α. Εκκλησία Μονής Κορακιών.

19. Η προβολή της οικίας Κελγιώργη Δέσπ. επί του δρόμου.

22. Οικία Παπαδάκη.

23. Οικία Μανωλικάκη.

Τέλος επιστρέφουμε στο αρχικό σημείο 1.

ΚΑΘΟΡΙΣΜΟΣ ΟΡΙΩΝ ΟΙΚΙΣΜΟΥ (Τμήμα Β):

24. Οικία Σηφοδασκαλάκη
25. Συμβολή των δύο δρόμων.
26. Νέα οικοδομή.
27. Νέα οικοδομή Χιωτάκη.
28. Οικία Σπανουδάκη.
29. Οικία Φρονιμάκη Χρ.
30. Οικία Γιαπιτζάκη.

Τέλος επιστρέφομε στο αρχικό σημείο 24.

ΚΑΘΟΡΙΣΜΟΣ ΟΡΙΩΝ ΣΥΝΕΚΤΙΚΟΥ ΤΜΗΜΑΤΟΣ (Τμήμα Α):

1. Οικία Μαστορίδη Σπ.
2. Οικία Μαστορίδη Ιωάν.
3. Παλαιά οικία Τσαφαλιά - Αρετάκη.
4. Οικία Μαρκαντωνάκη Θαν.
5. Παλαιά οικία Ησυχάκη.
6. Οικία Χαρλαύτη.
7. Οικία Κατζουράκη.

Α. Οικία Τσουβαλάκη.

Β. Οικία Μπαρμπόπουλου.

8. Αποθήκη Αντωνίου Μιχ.

Γ. Οικία Πλατσιδάκη.

Δ. Οικία Μουντάκη.

Ε. Ακολουθούμε το δρόμο και ορίζουμε σημείο Ε την οικία Ζυμβραγουδάκη.

Ζ. Οικία Κακάρογλου.

16. Οικία Καλαϊτζάκη.

Η. Οικία Λυχνάκη Εμ.

Θ. Οικία Μανωλικάκη Ιωάν.

19. Ακολουθούμε το δρόμο του Νεκροταφείου και ορίζουμε σημείο 19 την προβολή του σημείου 20, Βόρεια και επί του δρόμου.

20. Οικία Κελγιώργη Δ.

Ι. Οικία Σταγάκη Αικατερ.

Κ. Κτίριο ιδιοκτησίας Νικολουδάκη.

Λ. Οικία Βασιλάκη Γ.

22. Οικία Παπαδάκη.

23. Οικία Μανωλικάκη.

Τέλος επιστρέφουμε στο αρχικό σημείο 1.

ΚΑΘΟΡΙΣΜΟΣ ΟΡΙΩΝ ΣΥΝΕΚΤΙΚΟΥ ΤΜΗΜΑΤΟΣ (Β):

Μ. Οικία Κουκαδάκη Ιωάν.

Ν. Οικία Μυλωνάκη Μ.

Ξ. Οικία Τσεπαπαδάκη.

Ο. Αποθήκη ιδιοκτησίας Μυλωνάκη.

Π. Οικία Λεβεντάκη.

20. Οικία Κελγιώργη Δ.
Ι. Οικία Σταγάκη Αικατερ.
Κ. Κτίριο ιδιοκτησίας Νικολουδάκη.
Λ. Οικία Βασιλάκη Γ.
22. Οικία Παπαδάκη.
23. Οικία Μανωλικάκη.
Τέλος επιστρέφουμε στο αρχικό σημείο 1.

ΚΑΘΟΡΙΣΜΟΣ ΟΡΙΩΝ ΣΥΝΕΚΤΙΚΟΥ ΤΜΗΜΑΤΟΣ (Β):

Μ. Οικία Κουκαδάκη Ιωάν.
Ν. Οικία Μυλωνάκη Μ.
Ξ. Οικία Τσεπαπαδάκη.
Ο. Αποθήκη ιδιοκτησίας Μυλωνάκη.
Π. Οικία Λεβεντάκη.

Για τον οικισμό Κορακιών ορίζεται αρτιότητα γηπέδου για μεν το συνεκτικό τμήμα 500 τ.μ. για δε το διάσπαρτο τμήμα 2.000 τ.μ.

2. Κατά παρέκκλιση εντός των ορίων του οικισμού θεωρούνται άρτια τα οικόπεδα με όποιο εμβαδόν είχαν στις 3.5.1985 ημέρα δημοσίευσης του από 24.4.1985 Δ/τος.

Β. ΕΙΔΙΚΟΙ ΟΡΟΙ ΔΟΜΗΣΗΣ:

Για τον οικισμό Κορακιών της Κοινότητας Κουνουπιδιανών ορίζονται όροι δόμησης που αναγράφονται στην καρτέλλα που συνοδεύει την παρούσα.

Επιπλέον ορίζεται οικοδομική γραμμή στο δρόμο προς Κουνουπιδιανά και εντός ορίου οικισμού 15.000 μ. από τον άξονα του παραπάνω δρόμου.

Επίσης για τα οικόπεδα που έχουν πρόσωπο στην Εθνική οδό ορίζεται οικοδομική γραμμή 30,00 μ. από τον άξονα.

ΙΙΙ. α. Πριν από οποιαδήποτε κατάτμηση οικοπέδων εντός των ορίων του οικισμού θα πρέπει να θεωρείται το σχετικό τοπογραφικό διάγραμμα από το Τμήμα Πολεοδομίας και Πολ. Εφαρμογών της Νομαρχίας Χανίων ώστε να εξασφαλίζεται η συνέχεια των υπαρχόντων Κοινοχρήστων χώρων και η δημιουργία νέων Κοινοχρήστων χώρων σύμφωνα με τα οριζόμενα στις διατάξεις του άρθρου 6 του από 24.4.1985 Δ/τος όπως τροποποιήθηκε με το από 25.4.1989 Π.Δ. (ΦΕΚ 293 Δ/16.5.1989).

β. Να εξασφαλίζεται οπωσδήποτε η συνέχεια των υφισταμένων ή εγκεκριμένων δρόμων του οικισμού.

Κατά τα λοιπά ισχύουν τα οριζόμενα στις διατάξεις του Δ/τος της 24.4.85 ΦΕΚ 181 Δ/3.5.1985 και της 14.2.1987 (ΦΕΚ 133 Δ/23.2.1987) και της 25.4.1989 (ΦΕΚ 293 Δ/16.5.1989).

Η παρούσα να δημοσιευθεί στην Εφημερίδα της Κυβερνήσεως.

Χανιά, 14 Ιουλίου 1989

Ο Νομαρχών Διευθυντής
ΧΑΡ. ΦΥΤΡΑΚΗΣ »


Η απόφαση αυτή να δημοσιευθεί στην Εφημερίδα της Κυβερνήσεως.

Ηράκλειο, 20 Απριλίου 2015

Ο Ασκών καθήκοντα Γενικού Γραμματέα
Αποκεντρωμένης Διοίκησης
ΑΝΑΣΤΑΣΙΟΣ ΙΩΑΝΝΟΥ

ΕΘΝΙΚΟ ΤΥΠΟΓΡΑΦΕΙΟ

Για τεχνικούς λόγους στο σχεδιάγραμμα, έγινε σμίκρυνση, κατά ποσοστό 40%

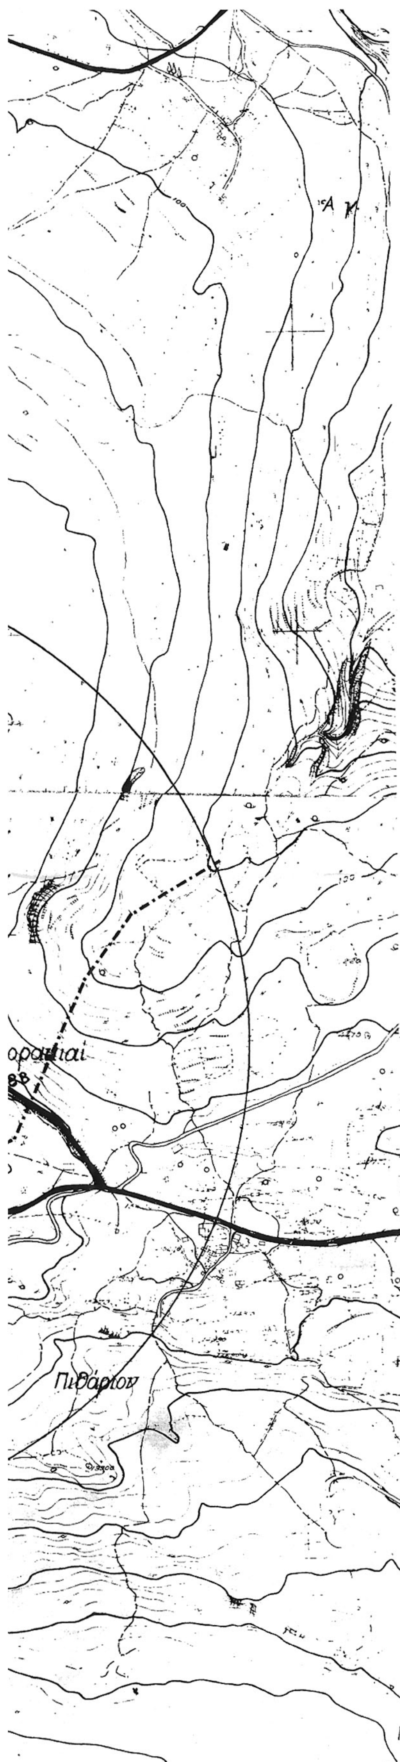

Υ.Χ.Ο.Π ΑΝΟΙΧΤΕΣ ΠΟΛΕΙΣ

'Ορια Οικισμού : Κορακιών

Συνεκτικό Τμήμα Α :

1.Οικία Μαστορίδη Σπ., 2.Οικία Μαστορίδη Ιωάν., 3.Παλαιά οικία Τσαφάλια-Αρετάκη, 4.Οικία Μαρκαντωνάκη Θαν., 5.Παλαιά οικία Ησυχάκη, 6.Οικία Χαρλαύτη, 7.Οικία Κατζουράκη, Α.Οικία Τσουβαλάκη, Β.Οικία Μπαρμπόπουλου, 8.Αποθήκη Αντωνίου Μιχ., Γ.Οικία Πλατσιδάκη, Δ.Οικία Μανωλικάκη, Ε.Ακολουθούμε τον δρόμο κ' ορίζομε σημείο Ε την οικία Ζυμβραγουδάκη, Ζ.Οικία Κακάρογλου, 16.Οικία Καλαϊτζάκη, Η.Οικία Λυχνάκη, Θ.Οικία Μανωλικάκη Ιωάν., 19.Ακολουθούμε τον δρόμο του Νεκροταφείου κ' ορίζομε σημείο 19 την προβολή του σημείου 20, Βόρεια κ' επί του δρόμου, 20.Οικία Κελγιώργη Δ., Ι.Οικία Σταχάκη Αικατ., Κ.Κτίριο ιδιοκτ. Νικολουδάκη, Λ.Οικία Βασιλάκη Γ., 22.Οικία Παπαδάκη, 23.Οικία Μανωλικάκη. Τέλος επιστρέφομε στο αρχικό σημείο 1.

Διάσπαρτο Τμήμα Α :

1.Οικία Μαστορίδη Σπ., 2.Οικία Μαστορίδη Ιωάν., 3.Παλαιά οικία Τσαφάλια-Αρετάκη, 4.Οικία Μαρκαντωνάκη Θαν., 5.Παλαιά οικία Ησυχάκη, 6.Οικία Χαρλαύτη, 7.Οικία Κατζουράκη Κ., 8.Αποθήκη Αντωνίου Μιχ., 8Α.Οικία Πεντάρη, 8Β.Η προβολή του σημείου 8Α, Ανατολικά κ' επί του δρόμου, 10.Ακολουθούμε τον δρόμο κ' ορίζομε σημείο 10 την διασταύρωση του Κεντρικού δρόμου με το δρόμο που οδηγεί στον Αγ. Αντώνη, 11.Η προβολή του σημείου 10, Ανατολικά κ' σε βάθος 50μ. από τον δρόμο, 12.Διατηρούμε την απόστ. των 50μ. παράλληλα του δρόμου κ' ορίζομε σημείο 12 επί του αγροτ. δρόμου κ' στην παραπάνω απόστ. των 50μ., 13.Ακολουθούμε τον παραπάνω δρόμο κ' ορίζομε σημείο 13 την οικία Καραγιαννόπουλου, 14.Οικία Μπουμ, 14Α.Ακολουθούμε τον δρόμο κ' ορίζομε σημείο 14Α την συνάντηση του παραπάνω δρόμου με τον Κεντρικό Κορακιών-Κουνουπιδιανών, 14Β.Η προβολή του σημείου 14Α, Δυτικά του δρόμου κ' σε βάθος 50μ., 14Γ.Διατηρούμε την απόστ. των 50μ. παράλληλα του δρόμου κ' ορίζομε σημείο 14Γ επί του κάθετου δρόμου (αδιέξοδο) κ' στην παραπάνω απόστ. των 50μ. από τον Κεντρικό δρόμο, 17Α.Εκκλησία Μονής Κορακιών, 19.Η προβολή της οικίας Κελγιώργη Δεσπ. επί του δρόμου, 22.Οικία Παπαδάκη, 23.Οικία Μανωλικάκη. Τέλος επιστρέφομε στο αρχικό σημείο 1.

Συνεκτικό Τμήμα Β :

Μ.Οικία Κουκαδάκη Ιωάν., Ν.Οικία Μυλωνάκη Μ., Ξ.Οικία Τσεπαπαδάκη, Ο.Αποθήκη ιδιοκτ. Μυλωνάκη, Π.Οικία Λεβεντάκη, 29.Οικία Φρονιμάκη Χρ., 30.Νέα οικοδομή Παπιτζάκη, Ρ.Οικία Λυράκη Σπυρ. Επιστρέφομε στο αρχικό σημείο Μ.

Διάσπαρτο Τμήμα Β :

24.Οικία Σηφοδασκαλάκη, 25.Συμβολή των δύο δρόμων, 26.Νέα οικοδομή, 27.Νέα οικοδομή, 27.Νέα οικοδομή Χιωτάκη, 28.Οικία Σπανουδάκη, 29.Οικία Φρονιμάκη Χρ., 30.Οικία Παπιτζάκη. Τέλος Επιστρέφομε στο αρχικό σημείο 24.

ΝΟΜΟΣ **ΧΑΝΙΩΝ** ΚΟΙΝΟΤΗΤΑ : ΚΟΥΝΟΥΠΙΔΙΑΝΩΝ
Οικισμος : Κορακιες

ΥΠΟΜΝΗΜΑ
- · — · — Οριο ΟΤΑ
- ▬ ı ▬ ı Οριο οικισμου
- 1.2.3 .... Ονομασιες

Αρτιότητα οικοπέδων Συνεκτ. Τμήματος : 500 τ.μ.
Αρτιότητα " Διάσπαρ. " : 2.000 τ.μ.

Αριθμ. Πρωτοκ. : 3976
Αριθμ. Φ.Ε.Κ. :

ΧΑΝΙΑ 14-7-89

Η ΠΡΟΪΣΤΑΜΕΝΗ Τ.Π κ' Π.Ε — Ε. ΠΑΠΑΔΟΓΕΩΡΓΑΚΗ ΑΡΧΙΤ. ΜΗΧΑΝ.

Ο ΝΟΜΑΡΧΩΝ ΔΙΕΥΘΥΝΤΗΣ — Χ. ΦΥΤΡΑΚΗΣ

ΑΚΡΙΒΕΣ ΦΩΤΟΑΝΤΙΓΡΑΦΟ Χανιά : 26.11.2014

ΕΛΛΗΝΙΚΗ ΔΗΜΟΚΡΑΤΙΑ

ΟΡΙΟΘΕΤΗΣΗ ΟΙΚΙΣΜΟΥ	Αριθμος σχεδιού: Π-1.1
	Κλ. 1:5.000
Συνταξη: Γ. Καρκανης Πολεοδ., Ε. Στυλιανακη Αρχιτ.	Ημερ. Φεβρ. '89

Λ. Γιαντζη Σχεδ.



Υπουργειο Χωροταξιας Οικισμου και Περιβαλλοντος
ΔΙΕΥΘΥΝΣΗ ΧΩΡΟΤΑΞΙΑΣ

ΕΘΝΙΚΟ ΤΥΠΟΓΡΑΦΕΙΟ

ΕΦΗΜΕΡΙΣ ΤΗΣ ΚΥΒΕΡΝΗΣΕΩΣ

ΤΙΜΗ ΠΩΛΗΣΗΣ ΦΥΛΛΩΝ ΤΗΣ ΕΦΗΜΕΡΙΔΑΣ ΤΗΣ ΚΥΒΕΡΝΗΣΕΩΣ

Σε έντυπη μορφή:

- Για τα Φ.Ε.Κ. από 1 έως 16 σελίδες σε 1 € προσαυξανόμενη κατά 0,20 € για κάθε επιπλέον οκτασέλιδο ή μέρος αυτού.
- Για τα φωτοαντίγραφα Φ.Ε.Κ. σε 0,15 € ανά σελίδα.

Σε μορφή DVD/CD:

Τεύχος	Ετήσια έκδοση	Τριμηνιαία έκδοση	Μηνιαία έκδοση
Α΄	150 €	40 €	15 €
Β΄	300 €	80 €	30 €
Γ΄	50 €	-	-
Υ.Ο.Δ.Δ.	50 €	-	-
Δ΄	110 €	30 €	-

Τεύχος	Ετήσια έκδοση	Τριμηνιαία έκδοση	Μηνιαία έκδοση
Α.Α.Π.	110 €	30 €	-
Ε.Β.Ι.	100 €	-	-
Α.Ε.Δ.	5 €	-	-
Δ.Δ.Σ.	200 €	-	20 €
Α.Ε.-Ε.Π.Ε.	-	-	100 €

- Η τιμή πώλησης μεμονωμένων Φ.Ε.Κ. σε μορφή cd-rom από εκείνα που διατίθενται σε ψηφιακή μορφή και μέχρι 100 σελίδες, σε 5 € προσαυξανόμενη κατά 1 € ανά 50 σελίδες.

ΕΤΗΣΙΕΣ ΣΥΝΔΡΟΜΕΣ Φ.Ε.Κ.

Τεύχος	Έντυπη μορφή
Α΄	225 €
Β΄	320 €
Γ΄	65 €
Υ.Ο.Δ.Δ.	65 €

Τεύχος	Έντυπη μορφή
Δ΄	160 €
Α.Α.Π.	160 €
Ε.Β.Ι.	65 €
Α.Ε.Δ.	10 €

Τεύχος	Έντυπη μορφή
Α.Ε.-Ε.Π.Ε.	2.250 €
Δ.Δ.Σ.	225 €
Α.Σ.Ε.Π.	70 €
Ο.Π.Κ.	-

- Το τεύχος Α.Σ.Ε.Π. (έντυπη μορφή) θα αποστέλλεται σε συνδρομητές ταχυδρομικά, με την επιβάρυνση των 70 €, ποσό το οποίο αφορά τα ταχυδρομικά έξοδα.

- Η καταβολή γίνεται σε όλες τις Δημόσιες Οικονομικές Υπηρεσίες (Δ.Ο.Υ.). Το πρωτότυπο διπλότυπο (έγγραφο αριθμ. πρωτ. 9067/28.2.2005 2η Υπηρεσία Επιτρόπου Ελεγκτικού Συνεδρίου) με φροντίδα των ενδιαφερομένων, πρέπει να αποστέλλεται ή να κατατίθεται στο Εθνικό Τυπογραφείο (Καποδιστρίου 34, Τ.Κ. 104 32 Αθήνα).
- Σημειώνεται ότι φωτοαντίγραφα διπλοτύπων, ταχυδρομικές Επιταγές για την εξόφληση της συνδρομής, δεν γίνονται δεκτά και θα επιστρέφονται.
- Οι οργανισμοί τοπικής αυτοδιοίκησης, τα νομικά πρόσωπα δημοσίου δικαίου, τα μέλη της Ένωσης Ιδιοκτητών Ημερησίου Τύπου Αθηνών και Επαρχίας, οι τηλεοπτικοί και ραδιοφωνικοί σταθμοί, η Ε.Σ.Η.Ε.Α, τα τριτοβάθμια συνδικαλιστικά όργανα και οι τριτοβάθμιες επαγγελματικές ενώσεις δικαιούνται έκπτωσης πενήντα τοις εκατό (50%) επί της ετήσιας συνδρομής.
- Το ποσό υπέρ ΤΑ.Π.Ε.Τ. (5% επί του ποσού συνδρομής), καταβάλλεται ολόκληρο (Κ.Α.Ε. 3512) και υπολογίζεται πριν την έκπτωση.
- Στην Ταχυδρομική συνδρομή του τεύχους Α.Σ.Ε.Π. δεν γίνεται έκπτωση.

Πληροφορίες για δημοσιεύματα που καταχωρίζονται στα Φ.Ε.Κ. στο τηλ.: 210 5279000.
Φωτοαντίγραφα παλαιών Φ.Ε.Κ.: τηλ.: 210 8220885.

Τα φύλλα όλων των τευχών της Εφημερίδας της Κυβερνήσεως διατίθενται δωρεάν σε ηλεκτρονική μορφή από την ιστοσελίδα του Εθνικού Τυπογραφείου (www.et.gr)

Ηλεκτρονική Διεύθυνση: http://www.et.gr - e-mail: webmaster.et@et.gr

ΟΙ ΥΠΗΡΕΣΙΕΣ ΕΞΥΠΗΡΕΤΗΣΗΣ ΠΟΛΙΤΩΝ ΛΕΙΤΟΥΡΓΟΥΝ ΚΑΘΗΜΕΡΙΝΑ ΑΠΟ 08:00 ΜΕΧΡΙ 13:30



ΑΠΟ ΤΟ ΕΘΝΙΚΟ ΤΥΠΟΓΡΑΦΕΙΟ
ΚΑΠΟΔΙΣΤΡΙΟΥ 34 * ΑΘΗΝΑ 104 32 * ΤΗΛ. 210 52 79 000 * FAX 210 52 21 004